


d	Tilbygning	BJ/LMi	13.06.86.
c	Kabelbrønde påført	BJ/LMi	26.03.85
b	Rev. efter udførelse	BJ/LMi	18.06.84.
a	Kabler for tankanlæg ændret.	SIGN.	DATO
MRK.	ÆNDRING	CMH	23/2-93
e	Garage		

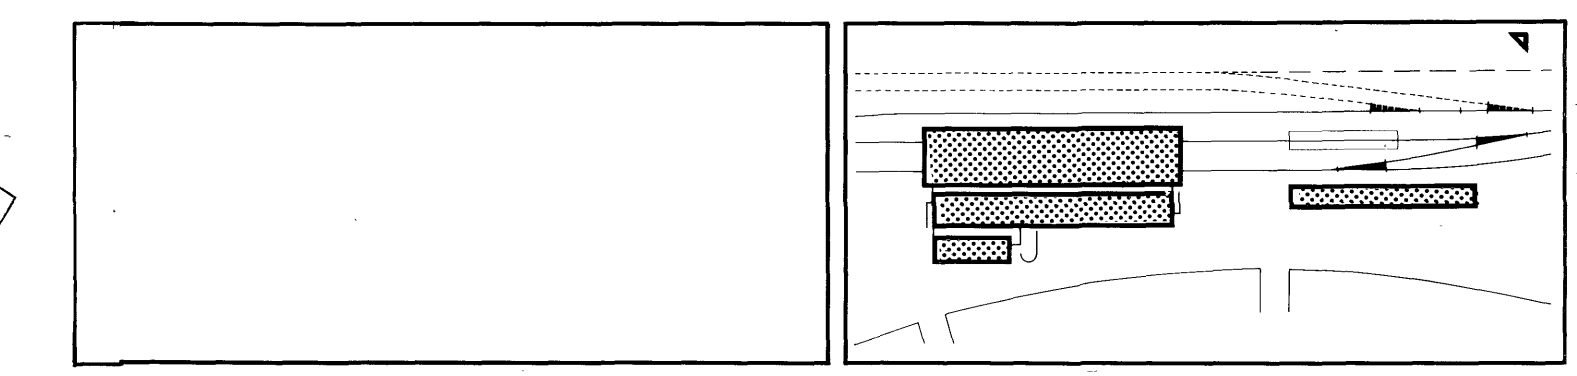

01.08.83. BJ
 VAGN STØTTRUP - RÅDGIVENDE INGENIØRFIRMA K/S - FREDERIKSBERG ALLE 17 - 1820 KØBENHAVN V - TELEFON (01) 2321 11 - EL-ANLÆG

DSB Eft. Eft. 15.08.83 <i>P. Rasmussen</i> Rev. efter udførelsen	INSTALLATIONER I TERRÆN (Installations in terrain)					Målt 1:500	Roskilde 13 7115e Tegnet: VS Kontrol: ZO
	tegn:	a	b	c	d		